


Die Versorgungsleitungen wurden nachrichtlich aus Bestandsplänen der einzelnen Versorgungsträger übernommen.
Für die Lagerfähigkeit der Leitungen erfolgt keine Gewähr.
Vor Ausführung von Baumaßnahmen ist unbedingt eine gesonderte Leitungsauskunft einzuholen!

Anschlußleitungen in Abstimmung mit der Bauüberwachung an der Grundstücksgrenze orten und bei Bedarf weitere Untersuchungen mittels Kameraführung durchführen.

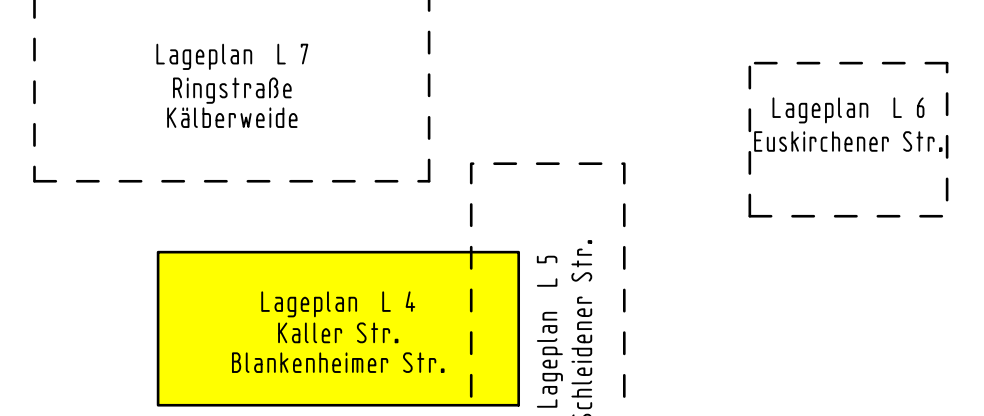

- ### Legende
- Versorgungsleitungen**
- vorh. Wasserleitung
 - vorh. Gasleitung
 - vorh. RWE-Leitung (Niederspannung, Mittelspannung, Straßenbeleuchtung)
 - vorh. Telekabel
- Topographie**
- Topographie aus Oberfläche
 - Topographie aus örtlicher Vermessung
- Anschlußleitungen**
- vorh. Anschlußleitungen aus Kanabefahrung mit Ortung (nachrichtlich)
 - vorh. Anschlußleitungen vermutet
 - vorh. Anschlußleitung wird aufgegeben
 - Neubau Anschlußleitung
- Kanalsammler**
- gepl. Mischwasserkanal, Ausführung in offener Bauweise mit Haltungsnummer, Dimension, Haltungslänge und Gefälle
 - vorh. Mischwasserkanal, kein Handlungsbedarf mit Haltungsnummer, Dimension, Haltungslänge und Gefälle
 - vorh. Mischwasserkanal wird aufgegeben (Verdämmen bzw. im Zuge der Kanalbauarbeiten aufnehmen)
- 3 16 0120 Schachtnummer
D 147,58 Planungshöhe
G 147,54 Umgelände
E 144,60 Sohlhöhe Zufluß
A 144,39 Sohlhöhe Abfluß

Koordinatensystem: Gauß - Krüger
Höhenbezug: Kanalbestand der Gemeinde Weilerswist (C2001)

Index	Änderung/Ergänzung	Datum/Name



Auftraggeber: GEMEINDE WEILERSWIST Die Bürgermeisterin	
Projekt: Kanalsanierung 3.BA Weilerswist - Ottenheim	
Planungsphase: ENTWURF / AUSFÜHRUNGSPLANUNG	
Darstellung: Lageplan L 4 Mischwassersammler H Kaller Straße, Blankenheimer Straße	
Bearbeitung: INGENIEURBÜRO FÜR TIEFBAU Dipl.-Ing. Inger Schliepke Beratender Ingenieur Göttrich-Kröner-Str. 26 53979 Euskirchen Tel. 02251 / 778598 Fax. 02251 / 778597	Auftraggeber: Gemeinde Weilerswist Die Bürgermeisterin
Euskirchen, den 19.07.2023	
Bearbeiter: Juli 2023 Gezeichnet: Juli 2023 Projektnummer: 28/565	Maßstab: 1:250 Blattgröße: 130 x 50 Blattnummer: 1
Weilerswist, den _____ Datum: _____ Plotterausgabe von: _____	
Anlage:	