



Kreis Euskirchen Katasteramt


Jülicher Ring 32
53879 Euskirchen

Auszug aus dem Liegenschaftskataster


Flurkarte NRW 1:5000

Flurstück: 158
Flur: 11
Gemarkung: Weilerswist
Am Metternicher Weg, Weilerswist

Erstellt: 17.09.2010
Zeichen:

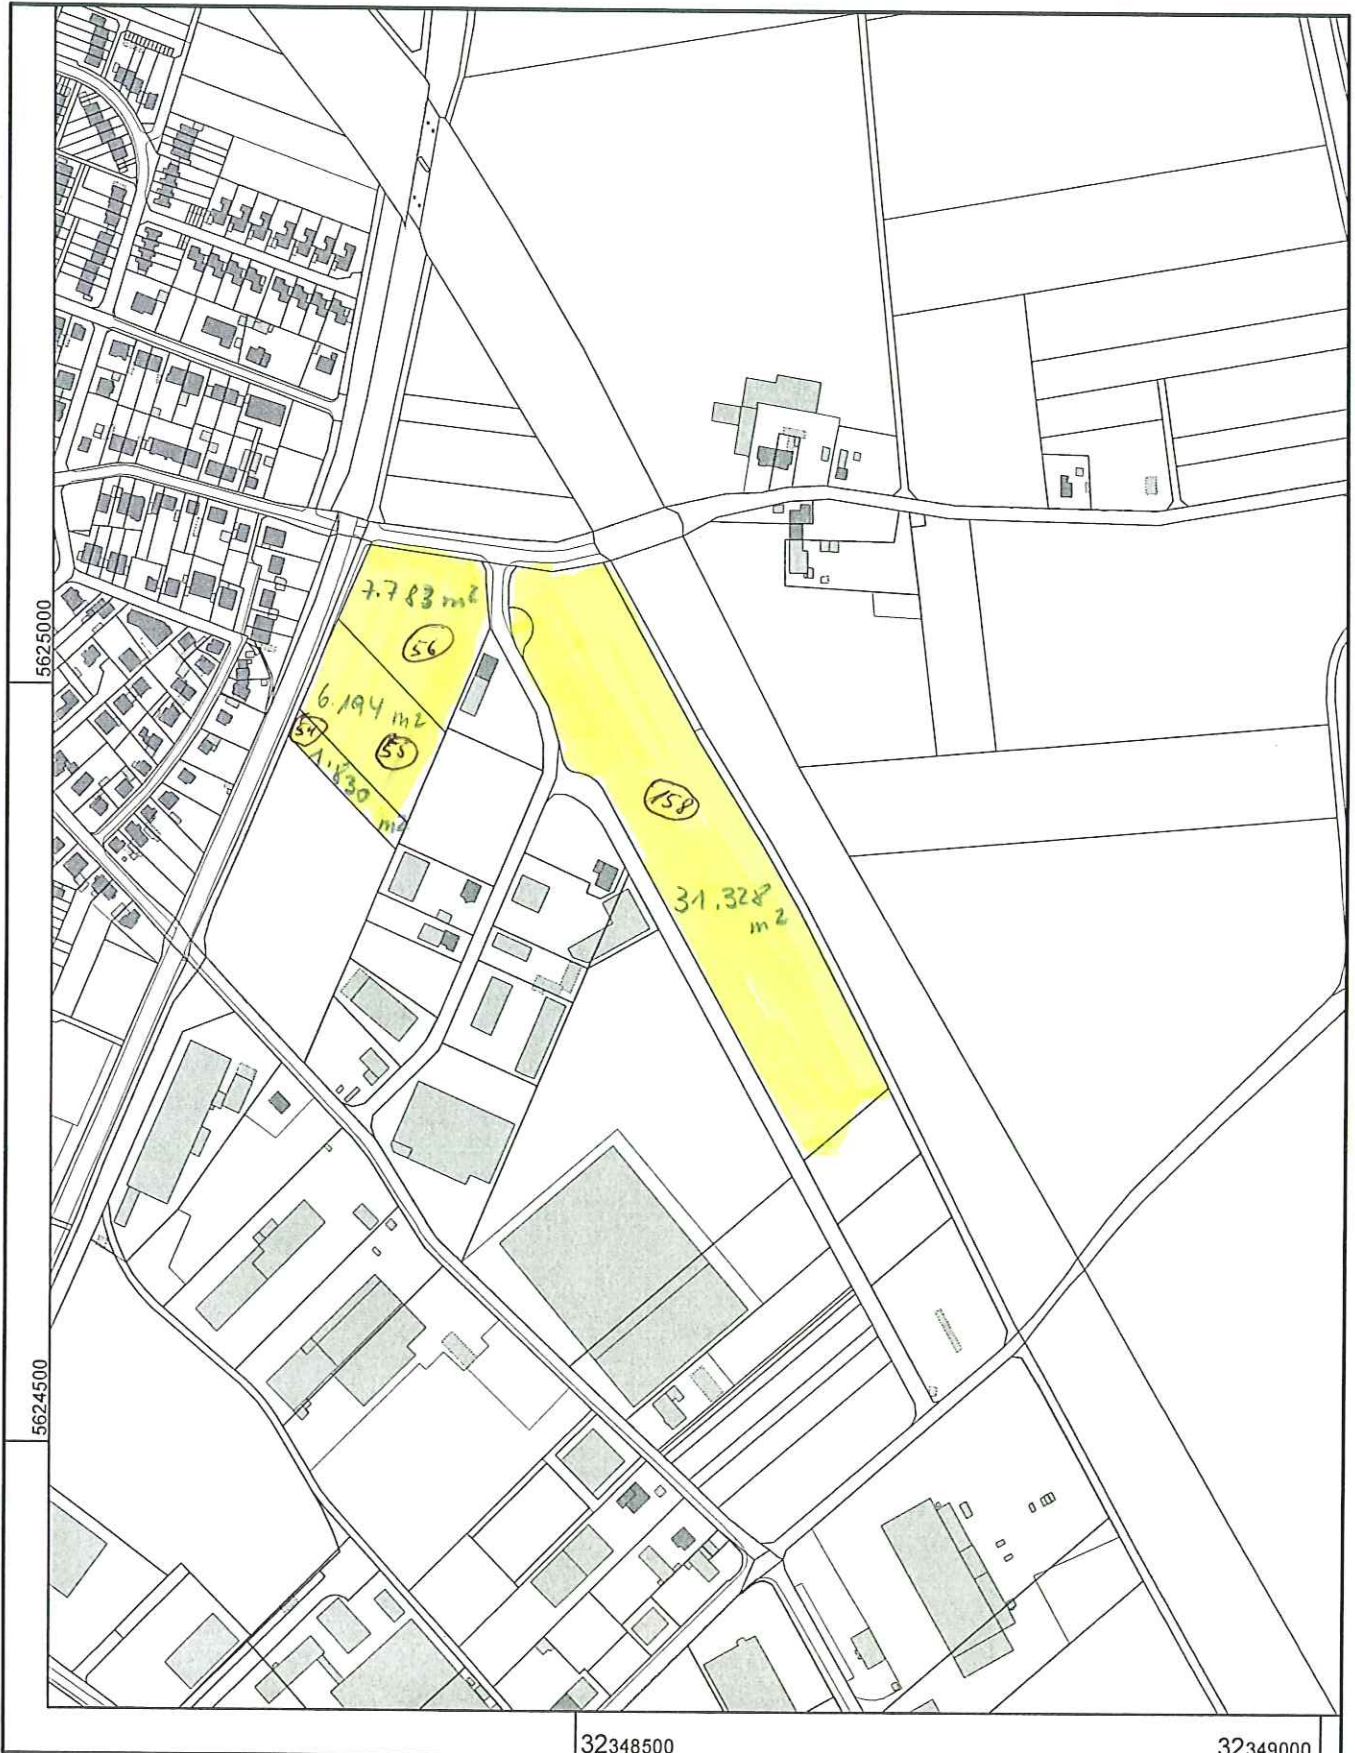

Maßstab 1 : 5000

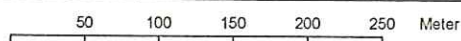

© Kreis Euskirchen



120/2

Flur 8

Flur 11

Am Swisterplädden

Niklaus-A.-Oilo-Strasse

Münarweg

118/5