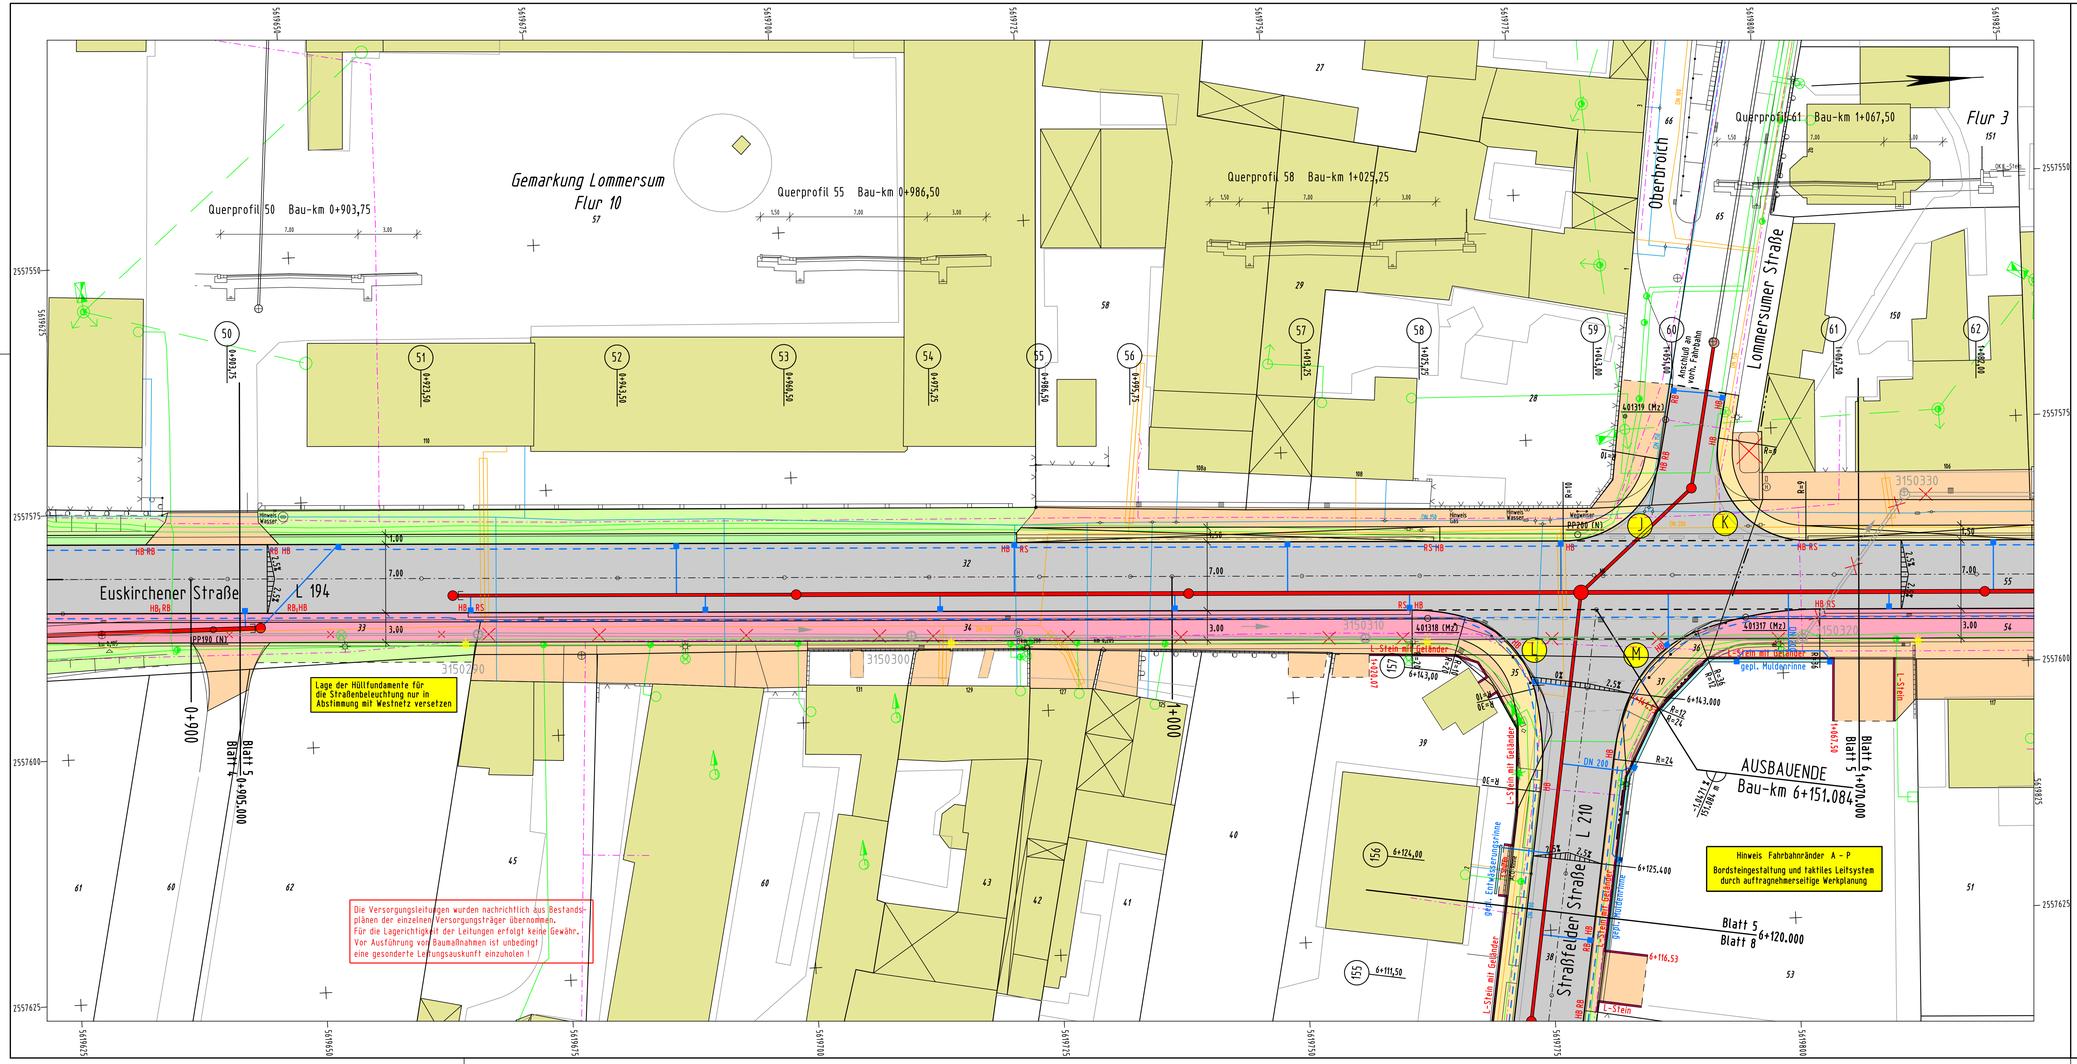

Legende Versorgungsleitungen

- vorh. Gasleitung
- vorh. Wasserleitung
- vorh. RWE-Leitung (Niederspannung, Mittelspannung, Straßenbeleuchtung)
- vorh. Telekomkabel

Zeichenerklärung

- Bankett / Grünfläche
- Gehweg (Pflaster), in Einfahrt Dränbeton
- Fahrbahn (bit. befestigt) / Gussasphalt abgesplittet (HB Hochbordstein, RS Rundbordstein, FB Flachbordstein, RW Rinnenstein (Schlitzrichtung))
- Rad- u. Gehweg (bit. befestigt)
- Angleichungsfläche
- H = 4000 — 0.250% L=1.000m — -0.300% L=1.200m — Neigungsbrechpunkt mit Angabe von Steigung, Gefälle und Halbmesser
- vorh. Straßenablauf
- gepl. Straßenablauf mit Anschlußleitung DN 150
- Kuppe (Hochpunkt)
- Wanne (Tiefpunkt)
- 2.5% Fahrbahnquerneigung
- gepl. Winkelstützwand (L-Stein)
- gepl. Beleuchtung mit Berechnung
- Drainage DN 100 PVC mit Fuß
- gepl. Beleuchtung ohne Berechnung
- gepl. Mischwasserkanal
- vorh. Mischwasserkanal
- vorh. Mischwasserkanal Renovierung mit GFK-Liner
- vorh. Mischwasserkanal wird aufgegeben

Koordinatensystem: Gauß - Krüger
Höhenbezug: Kanalbestand der Gemeinde Weilerswist (2001)

Index	Änderung/Ergänzung	Datum/Name
b	neuer Mischwasserkanal Euskirchener Str. von Bau-km 0+926,65 bis Bau-km 1+381,20 und Prüner Str.	08.05.2023/Kam
	Mischwasserkanal Straßfelder Str., Lommersumer Str., Veybachstr., verschoben, neue SK-Leitung	
a	Drainage, div. Hinweise, Querschnitte, gepl. Straßenbeleuchtung ergänzt	25.08.2020/Kam

GEMEINDE WEILERSWIST

Auftraggeber: **GEMEINDE WEILERSWIST**
Die Bürgermeisterin

Projekt: Straßeninstandsetzung L 194 Euskirchener Str. 1.BA
Weilerswist - Ottenheim-Derkum

Planungsphase: ENTWURF / AUSFÜHRUNGSPLANUNG

Darstellung: Lageplan L 5

Bearbeitung: INGENIEURBÜRO FÜR TIEFBAU
DIPL. ING. JOSEF ECKLEIFER
BERATENDER INGENIEUR
Gottfried-Kinkel-Str. 26
53879 Euskirchen
Tel. 02251 / 778598 Fax. 1290967

Euskirchen, den 27.02.2020

Auftraggeber: Gemeinde Weilerswist
Die Bürgermeisterin

Weilerswist, den

Bearbeitet:	Feb. 2020	Schl.	Maßstab:	1:250	Datei:
Gezeichnet:	Feb. 2020	Kam.	Blattgröße:	105 x 45	Plotterausgabe vom:
Projektnummer	16/427		Blattnummer:	8b	Anlage: