



# BESTUHLUNGS- UND RETTUNGSWEGEPLAN

Bestuhlung Version 1  
max. 450 Personen

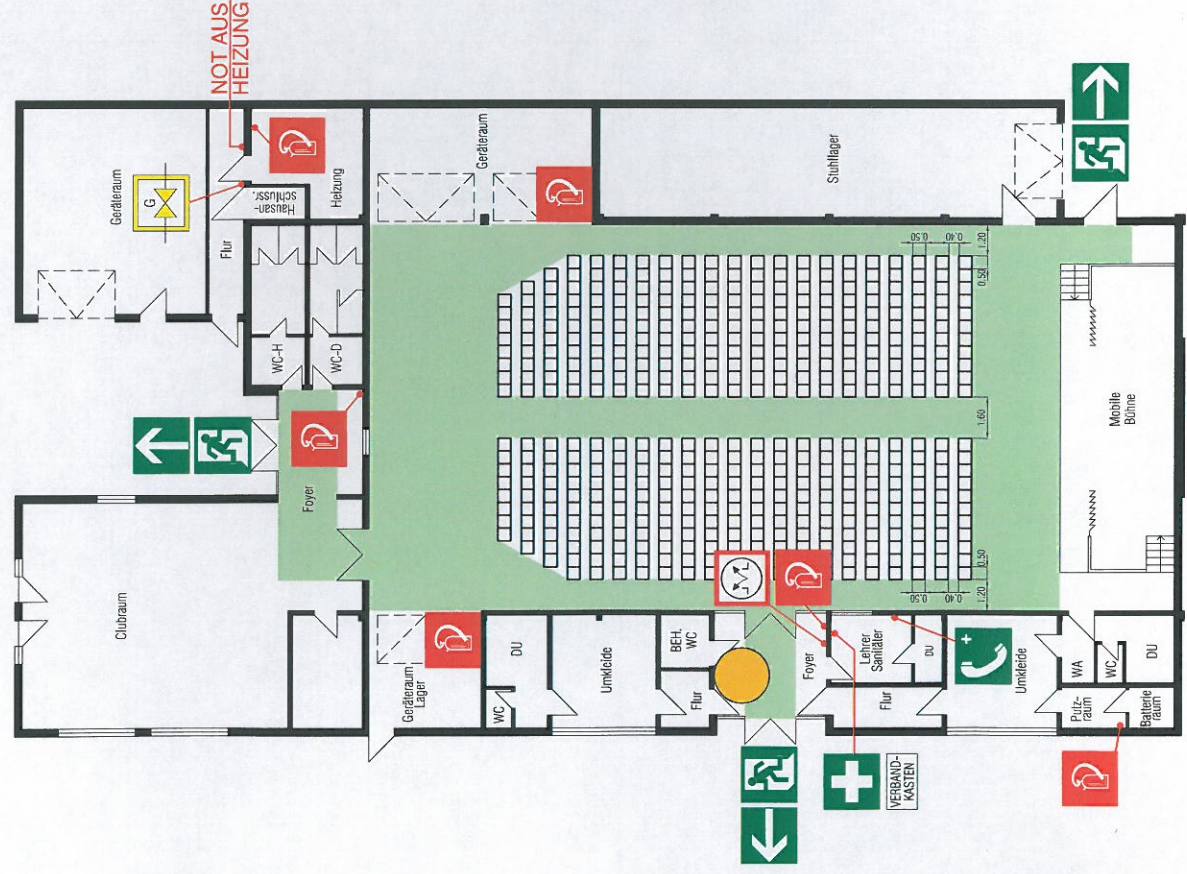

Bestuhlung Version 2  
max. 424 Personen

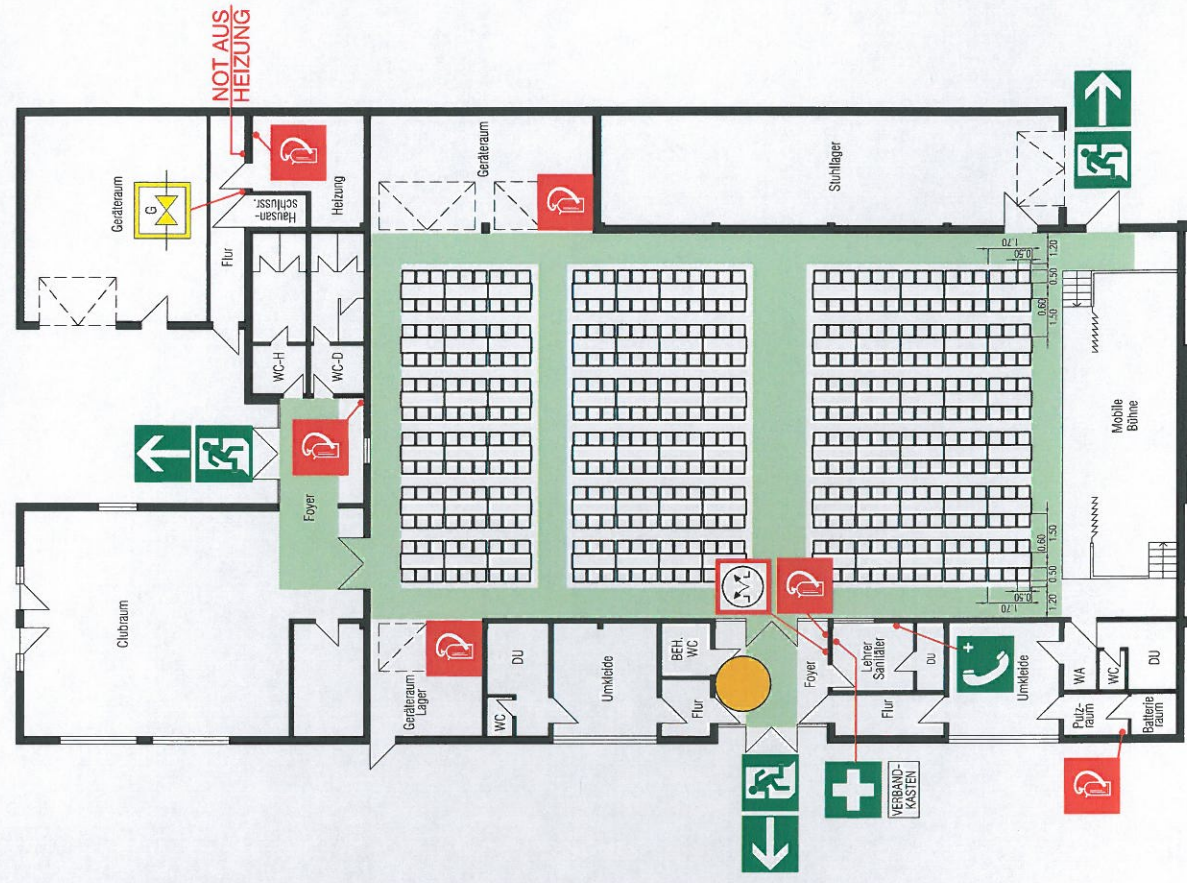

## Legende:

- Standort
- Feuerlöscher
- Erste Hilfe
- Nottelefon
- Richtungsangabe
- Notausgang
- Flucht- und Rettungsweg
- RWA-Auslösestelle
- Gasabsperrschieber

## Verhalten im Brandfall Ruhe bewahren

1. Brand melden **Telefon: 112**  
Wer meldet?  
Was ist passiert?  
Wie viele sind betroffen/verletzt?  
Wo ist etwas passiert?  
Warten auf Rückfragen!
2. In Sicherheit bringen   
Gefährdete Personen mitnehmen  
Türen schließen  
Gekennzeichneten Fluchtwege folgen  
Aufzug nicht benutzen  
Anweisungen beachten
3. Löschversuch unternehmen   
Feuerlöscher benutzen

## Verhalten bei Unfällen Ruhe bewahren

1. Unfall melden **Telefon: 112**  
Wo geschah es?  
Was geschah?  
Wie viele Verletzte?  
Welche Arten von Verletzungen?  
Warten auf Rückfragen!
2. Erste Hilfe   
Absicherung des Unfallortes  
Versorgung der Verletzten  
Anweisungen beachten
3. Weitere Maßnahmen  
Reitungsdienste einweisen  
Schaalustige entfernen

Objekt: Tomberghalle Vernich Mühlensstrasse am Sportplatz 53919 Weilerswist - Vernich	
Bestuhlung: Reihenbestuhlung	
Stockwerk: Erdgeschoss	Maßstab: 1 : 200
Stand: Dezember 2006	Plan-Nr.: 06-113-01
Planersteller: A&E-PLAN Arch. & Einrichtungs GmbH & Co. KG	Auf den Seiten 52 53-54 des Entwurfs Tafel-Nr.: 02225-912278-77 Fabr.-Nr.: 02225-912278