

Bestuhlungsplan


Legende

-  Standort
-  Flucht- und Rettungsweg
-  Feuerlöscher
-  Hausalarm

Achtung!
max. Bestuhlung bei:

Rauchverbot = 384 Pers

Raucherlaubnis = 300 Pers

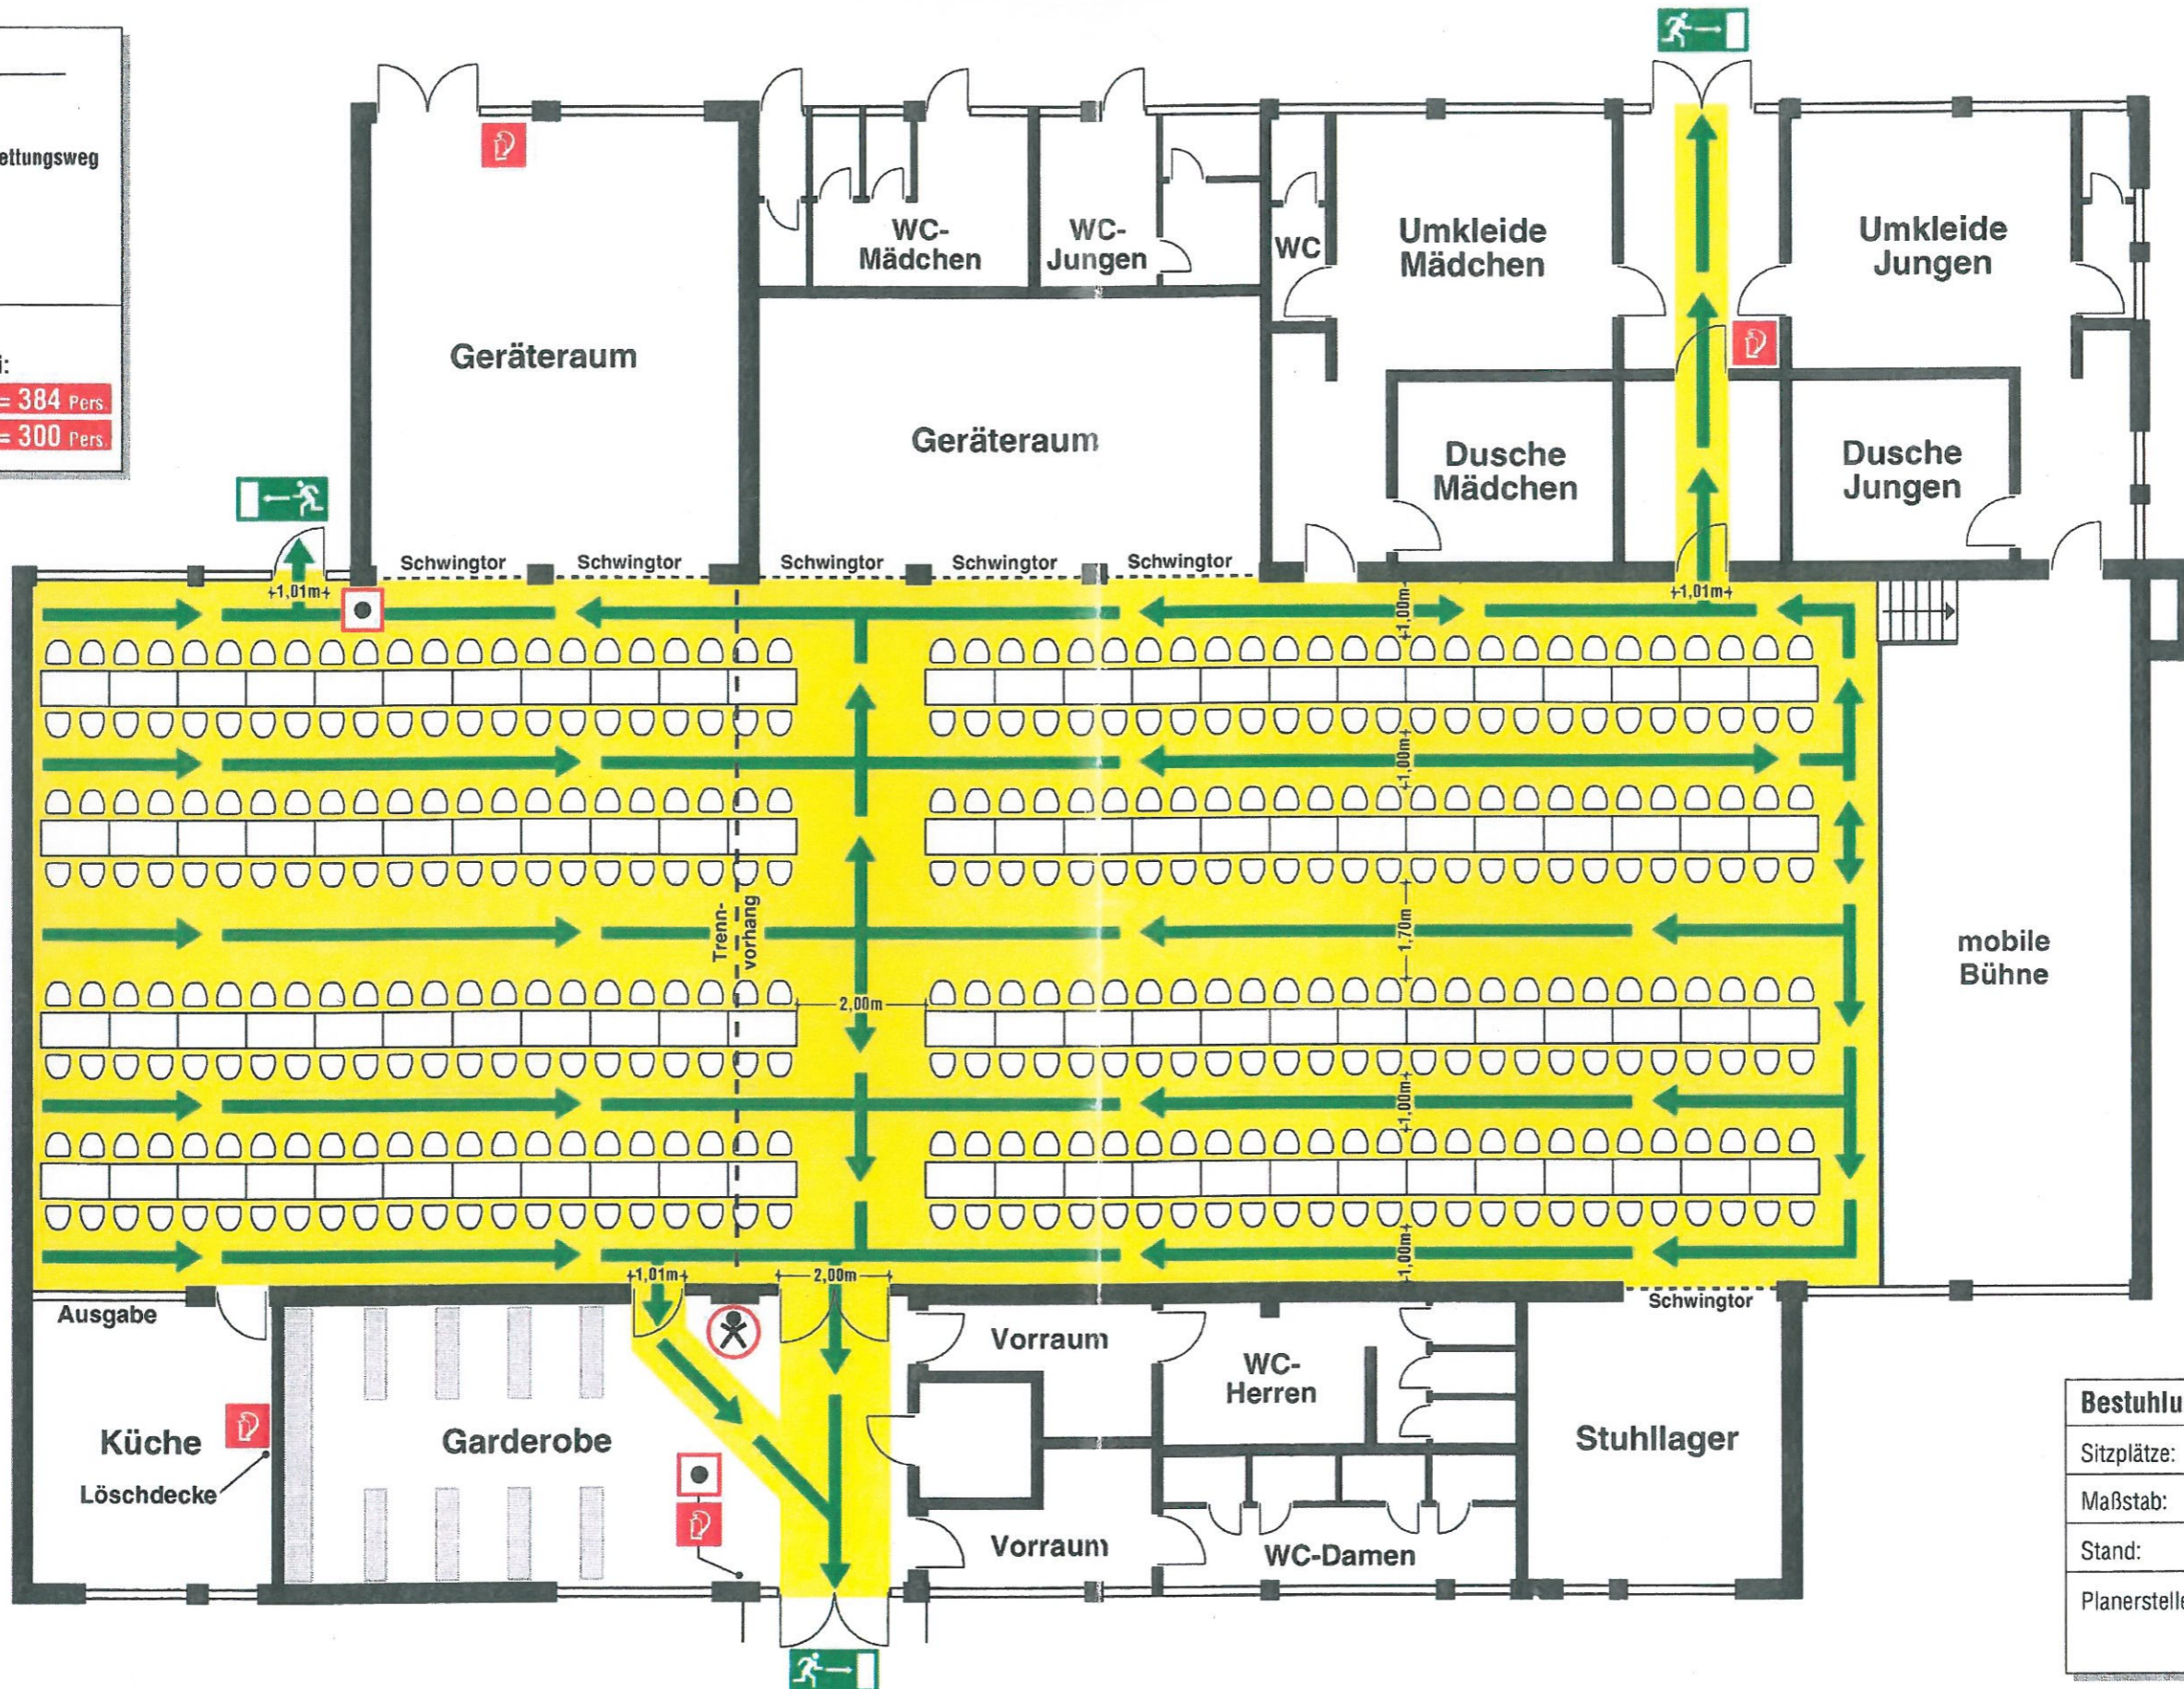

Bestuhlungsplan	
Sitzplätze:	384
Maßstab:	1:125
Stand:	Dezember 1997
Planersteller:	A&E-Plan GmbH Auf den Steinen 26 53340 Meckenheim